
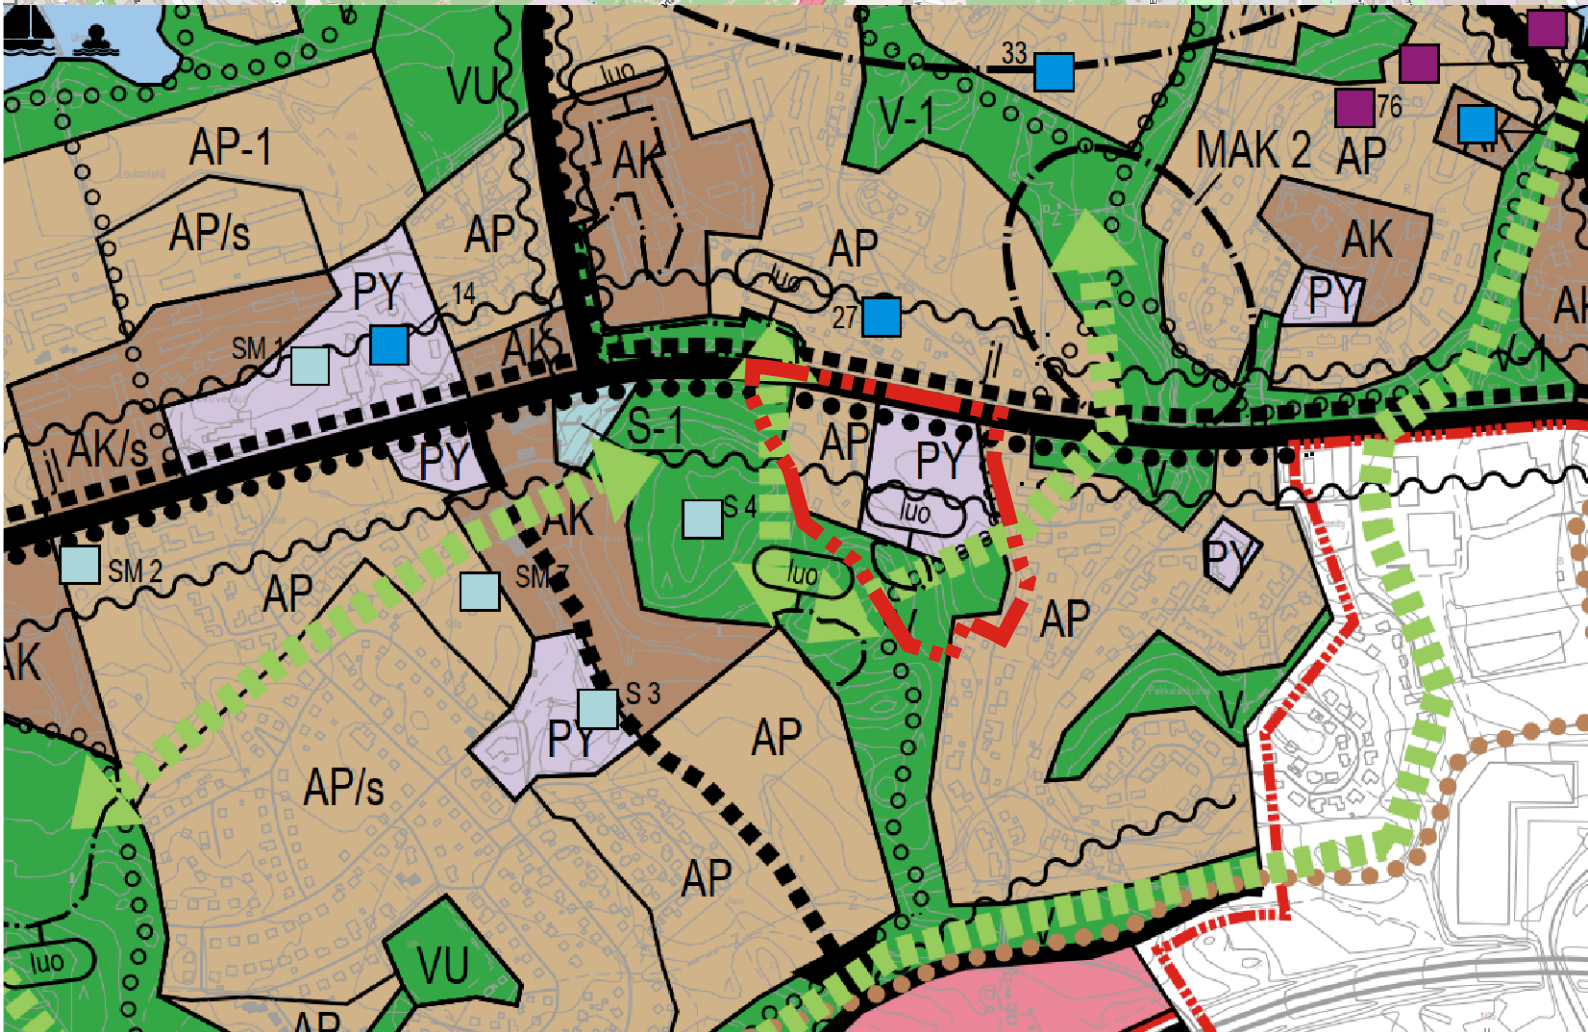


Ei mittakaavassa

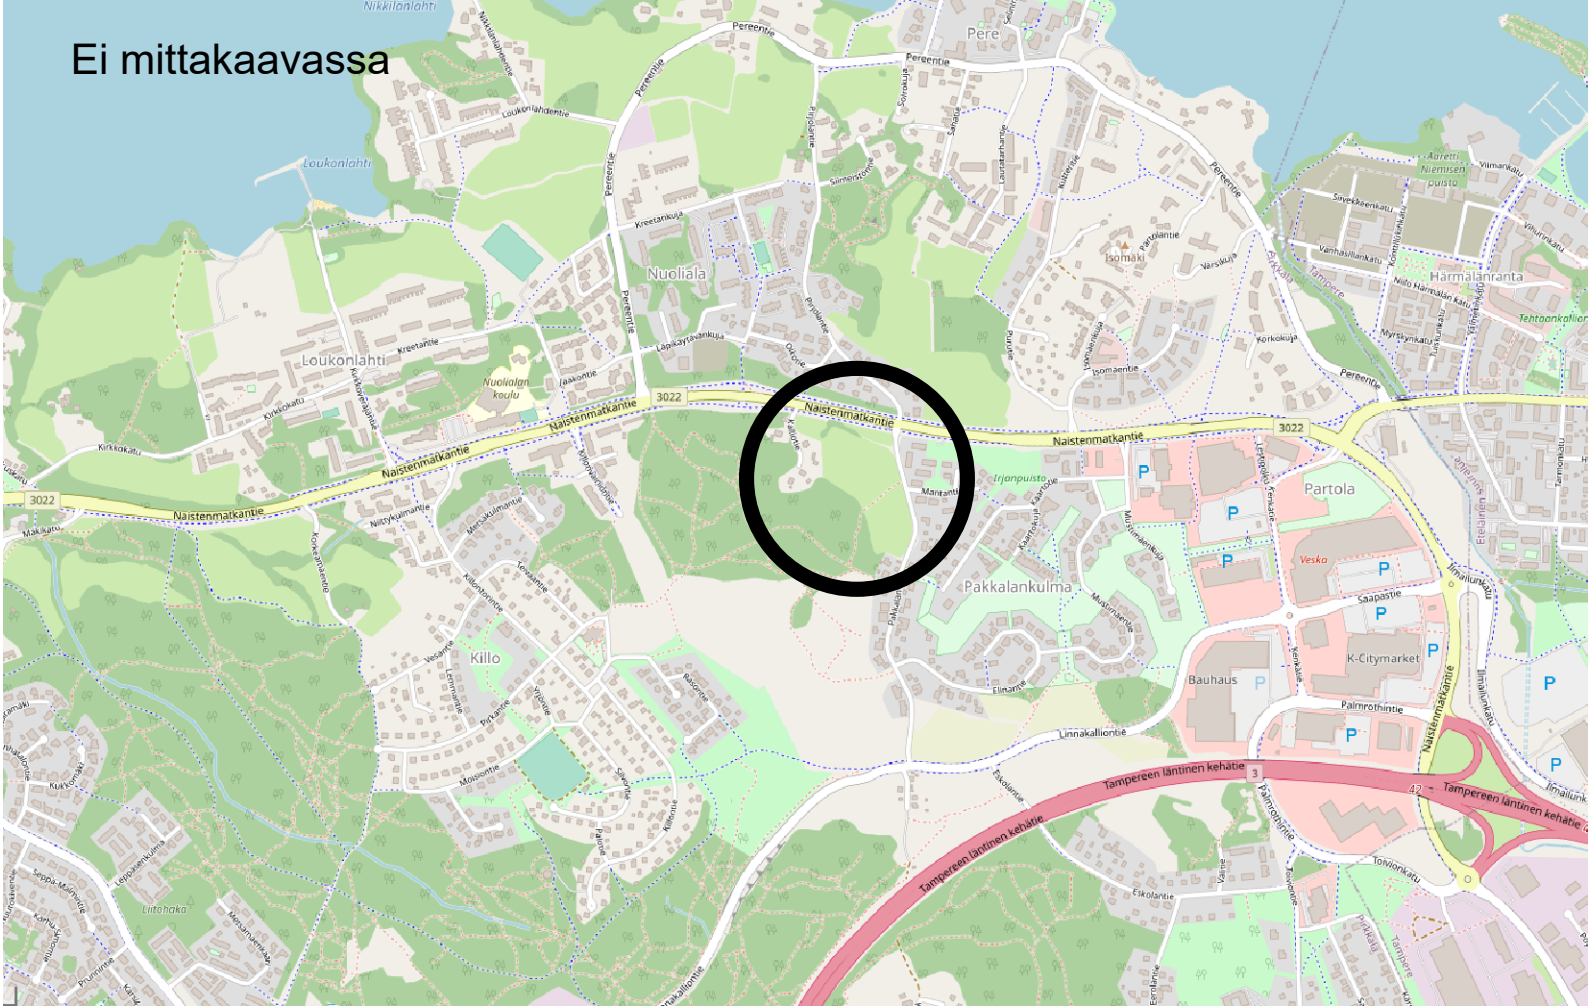

Pakkalankulman asemakaavan laajennus nro 269
Sijainti ja Taajamayleiskaava 2020
5.10.2022

Liite 1
1:10000