



DETALJI 1. Värireitin kiveysperiaate Leipurinkujalla ja Puotikujalla 1:50

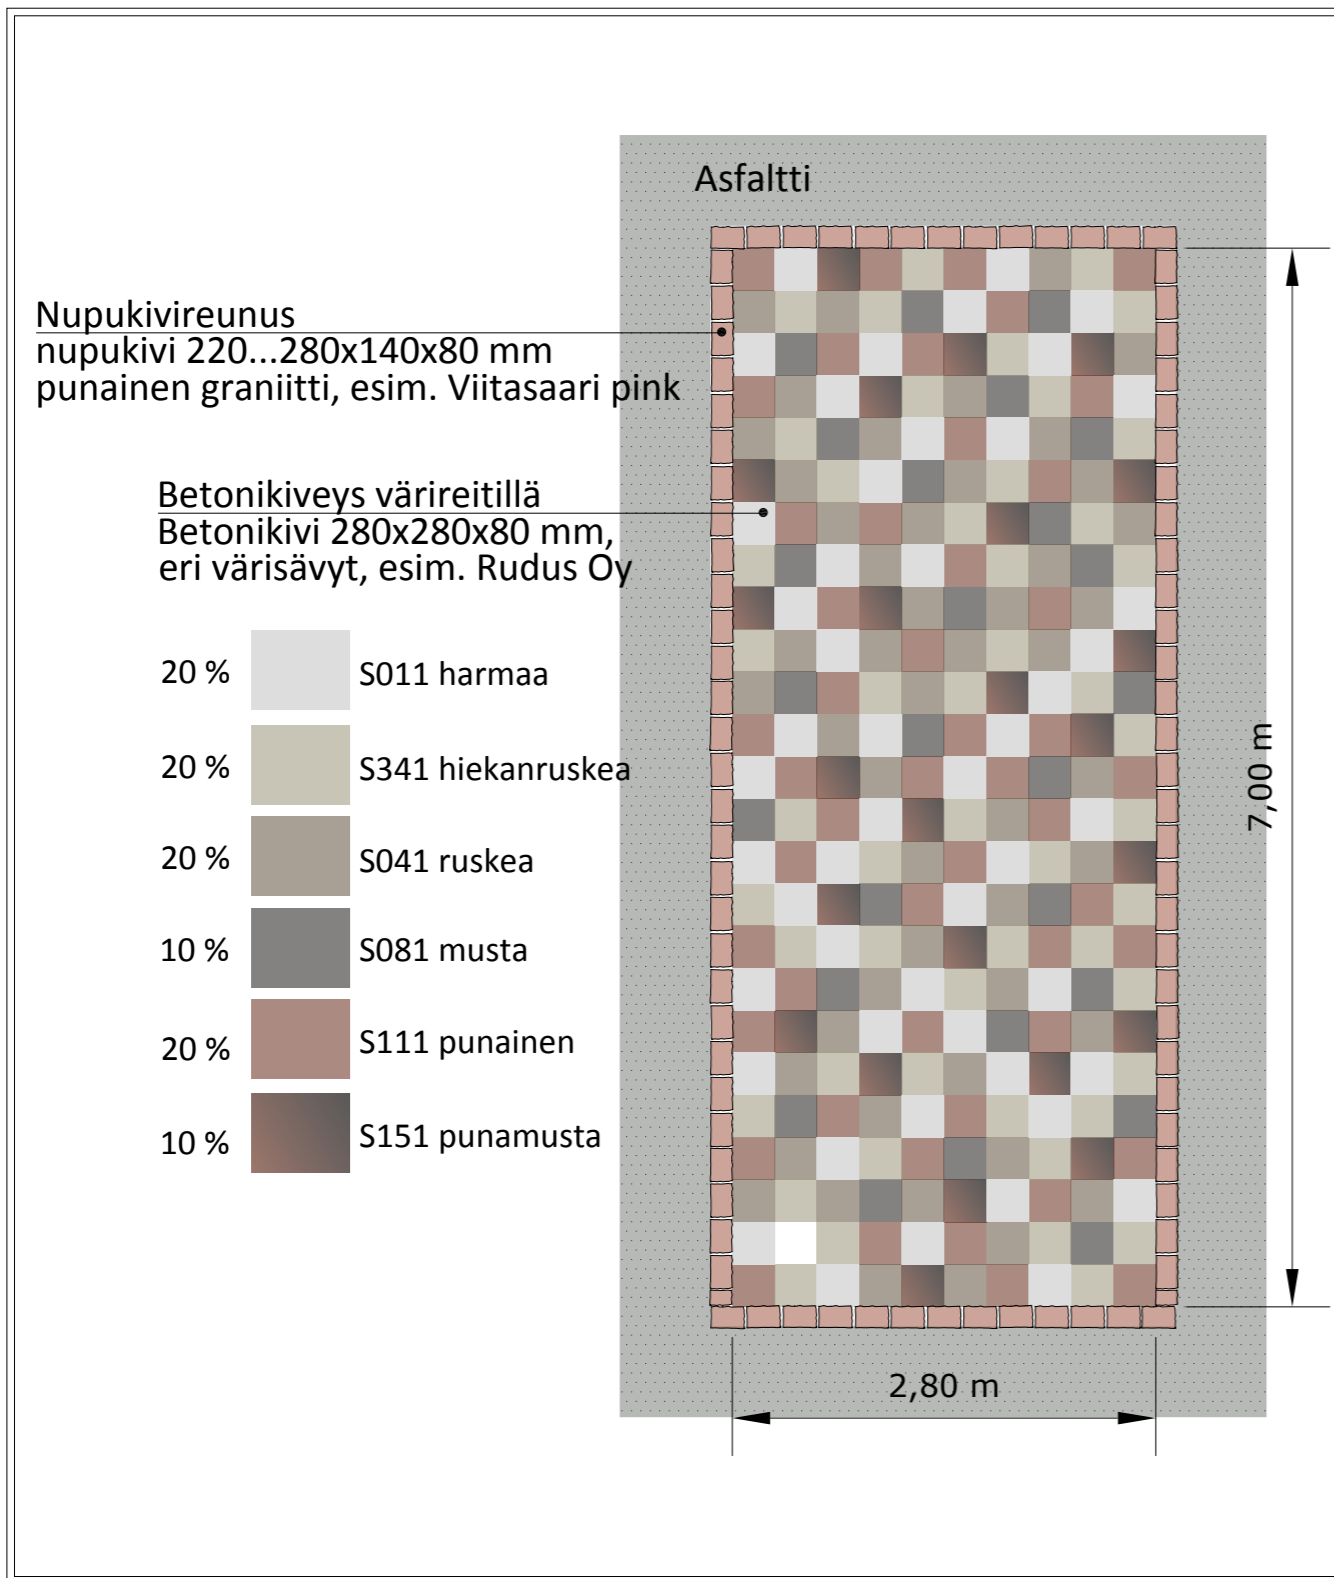

DETALJI 2. Värireitin liittyminen Kauppatorille, kiveysperiaate 1:50

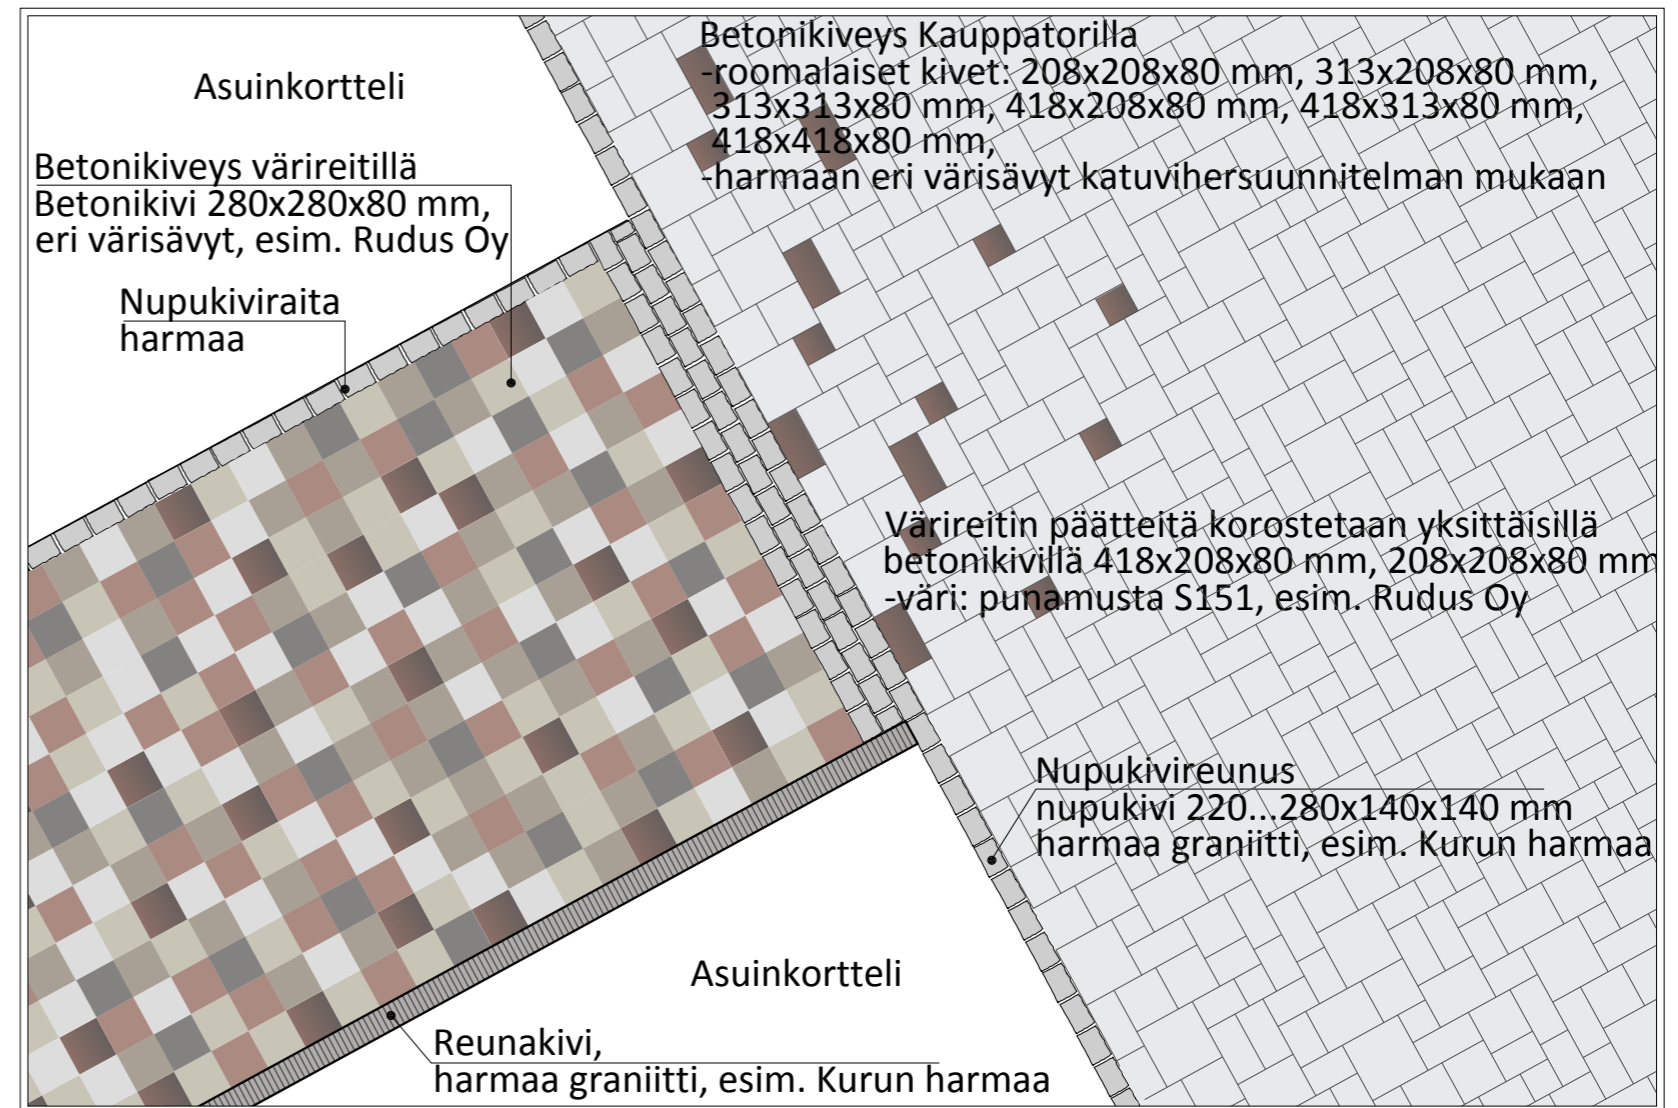

k.osa/ kylä Niemenmaa	kortteli/ tila	Tontti/ Rn:o	Viranomaisen merkintöjä	
Rakennustoimenpide			Pirustuslaji Detaljisuunnitelma	
Rakennuskohteen nimi ja osoite Leipurinkuja Puotikuja - NIEMENMAA, PIRKKALA			Pirustuksen sisältö	Mittakaava 1:50
 			Suunn. ala	Työnro 1510012431
<small>Ramboll PL 718, Pakkahuoneenaukio 2 33101 Tampere puh. 020 755 611 www.ramboll.fi</small>			Pirustusnrro 1912.133	Pirustuksia Muutos
Suunn.(nimi, tutkinto, allekirj.) Raija Sipilä			Piirt. RSi	Hyv. Marko Turkki
			Tiedosto Pvm 13.2.2015	