



0.5

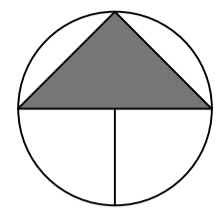

urheilukenttä

talvella luistelualue

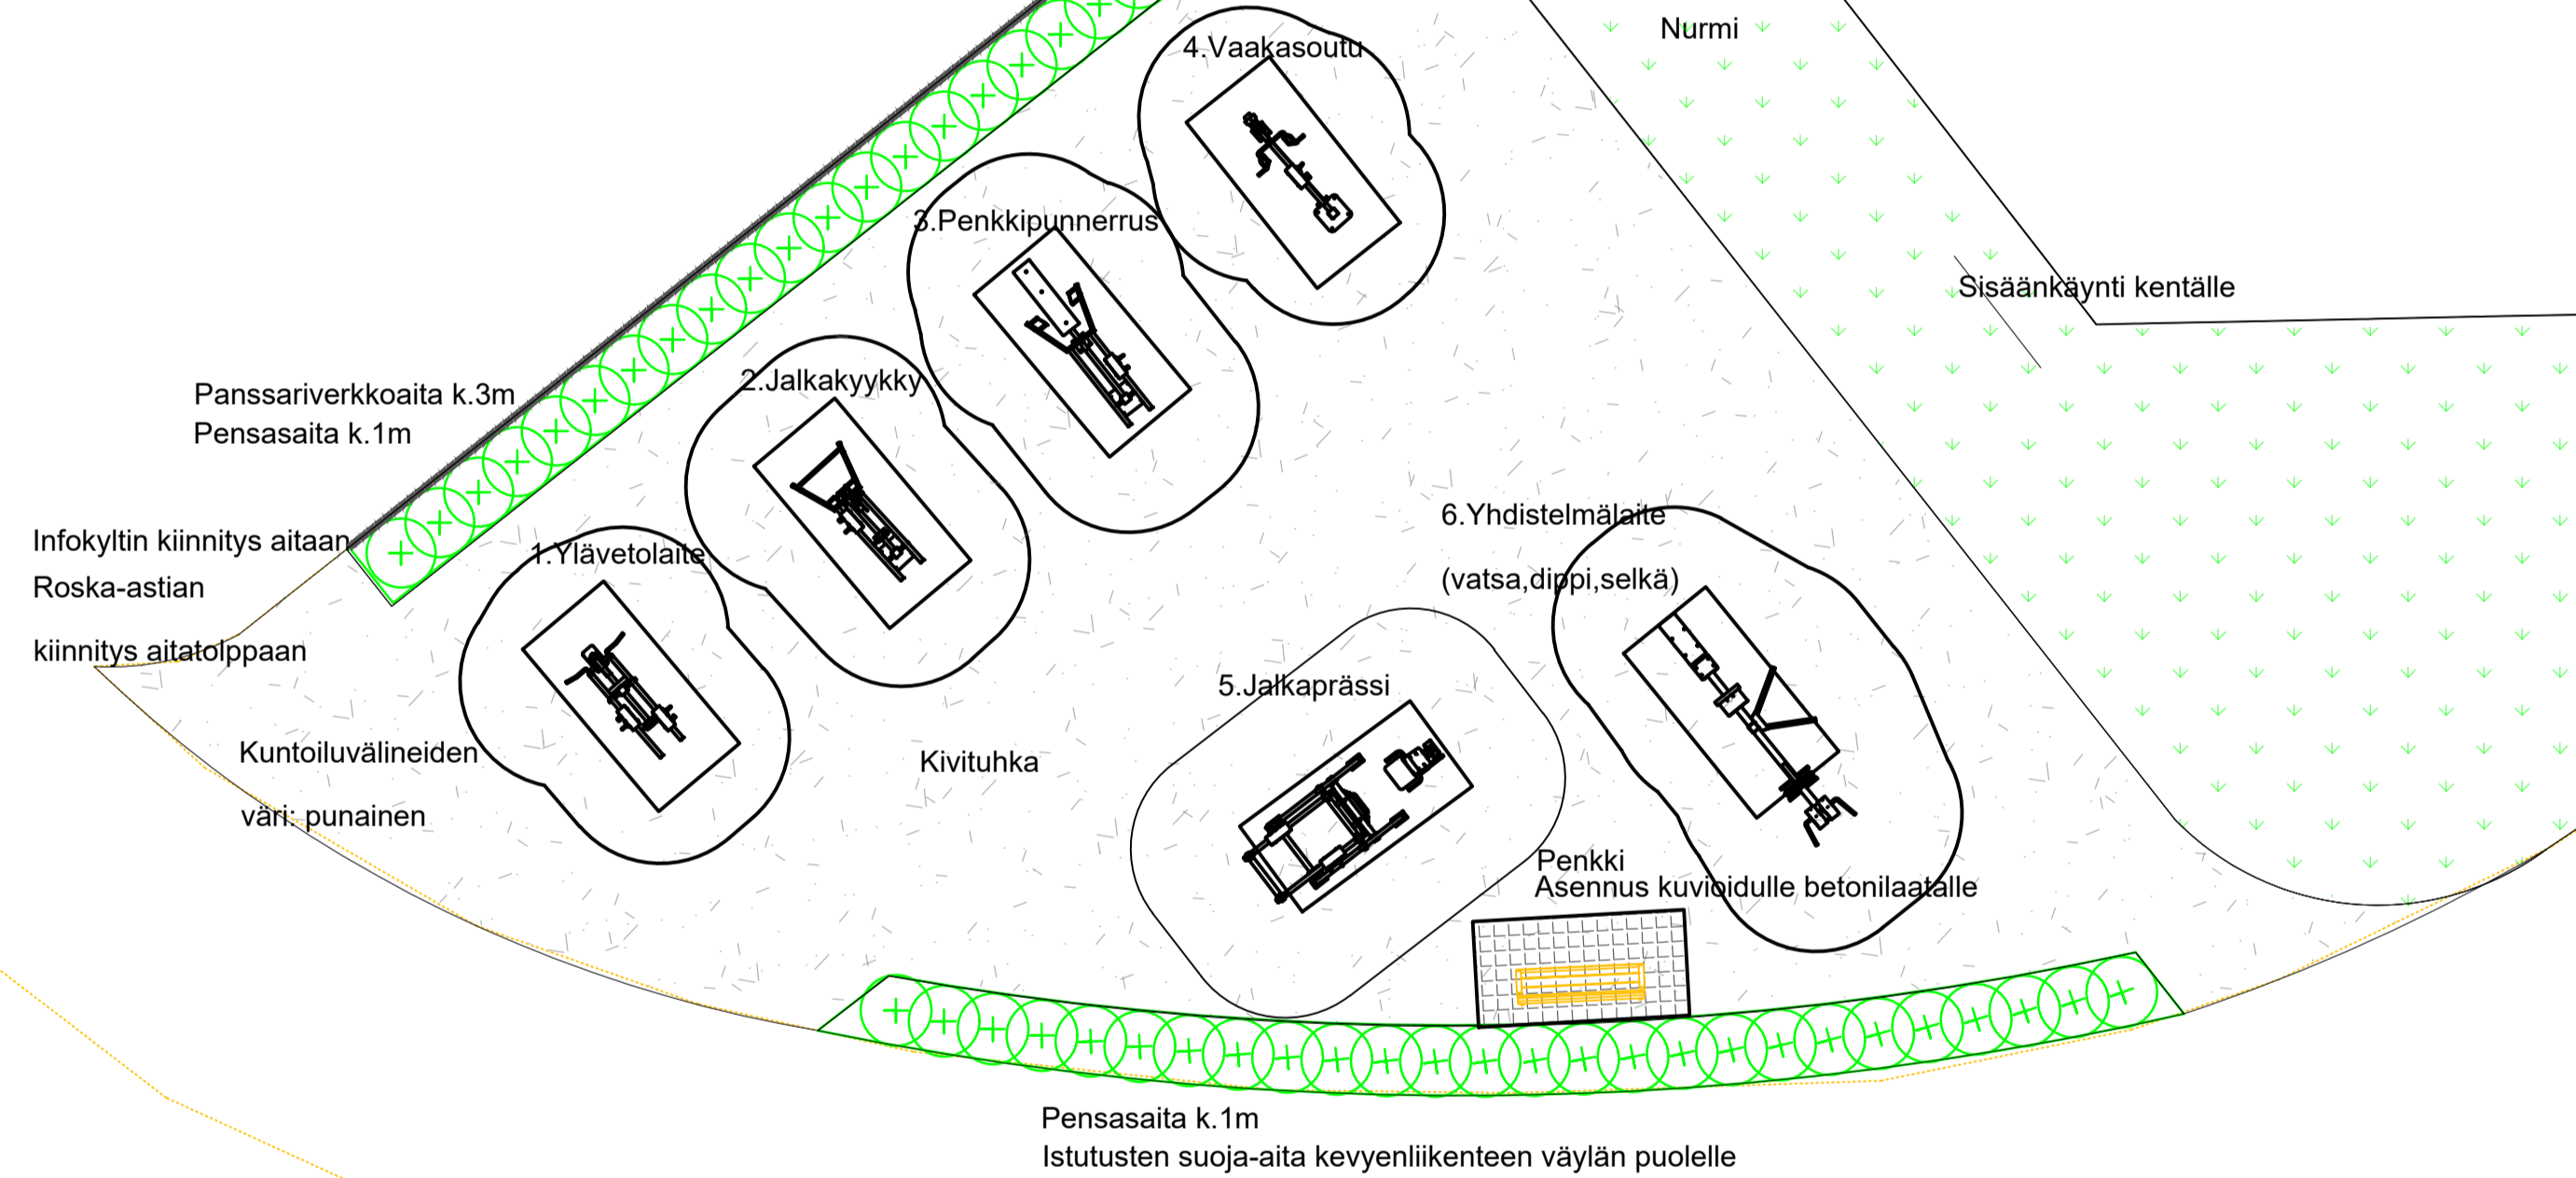

MERKINNÄT

- Nurmi
- Kivituhka
- Istutettava pensas

Istutukset rajataan puisilla suoja-aidoilla, k.35cm, pintakäsittely: harmaa ulkokuullote/puuöljy.

Istutukset katetaan männynkuorikatteella, 7cm kerrospaksuus.

VÄLINELUETTELO:

1. OG24 Ylävetolaite+lisäpainoyksikkö, Omnigym Asennus siirrettävälle alustalle.
 2. OG10 Jalkakyykky + lisäpainoyksikkö, Omnigym Asennus siirrettävälle alustalle.
 3. OG30 Penkkipunnerrus + lisäpainoyksikkö, Omnigym Asennus siirrettävälle alustalle.
 4. OG23 Vaakasoutu, Omnigym Asennus siirrettävälle alustalle.
 5. OG14 Jalkaprässi, Omnigym Asennus siirrettävälle alustalle.
 6. OGC7 Yhdistelmälaite, Omnigym Asennus siirrettävälle alustalle.
- Välineiden väri: punainen

Penkit 1 kpl

Roska-astia 1 kpl

Infokyltti 1 kpl


Panssariverkkoaita kork. 3m, jääkiekkokaukalon ja kuntoilun alueen väliin

<p>OG24 Ylävetolaite</p> <p>Kohdelihakset</p>	<p>OG10 Jalkakyykky</p> <p>Kohdelihakset</p>
<p>OG30 Penkkipunnerrus</p> <p>Kohdelihakset</p>	<p>OG23 Vaakasoutu</p> <p>Kohdelihakset</p>
<p>OG14 Jalkaprässi</p> <p>Kohdelihakset</p>	<p>OGC7 Yhdistelmälaite</p> <p>Kohdelihakset</p>
<p>OMNIGYM OGMP Alusta</p>	

ehdotus

907095

110.7

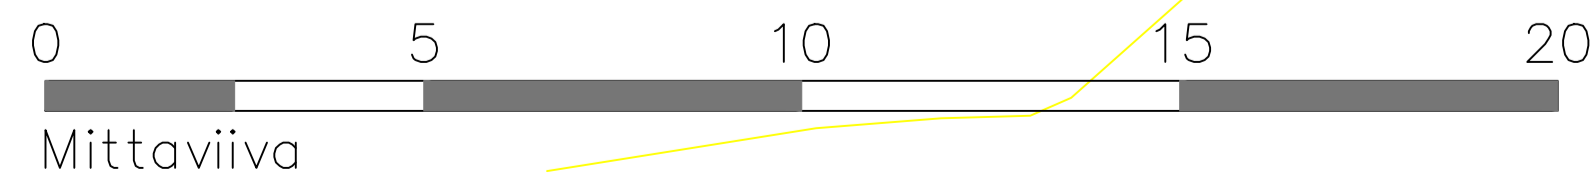

KILLON LÄHILIIKUNTAPAIKKA		Piirt.	KNik
		Suunn.	KNik
		Tark.	MTer
		Hyv.	MTer
		Pvm.	6.6.2024
YLEISSUUNNITELMA 1:100		Muutos pvm.	1.7.2024
Tampereen Infra Oy		Korvaa Suunn.	Ark.n:o
		Suunn.	Piir.n:o